


THE WENDELIN

HISTORISCHES MEISTERWERK

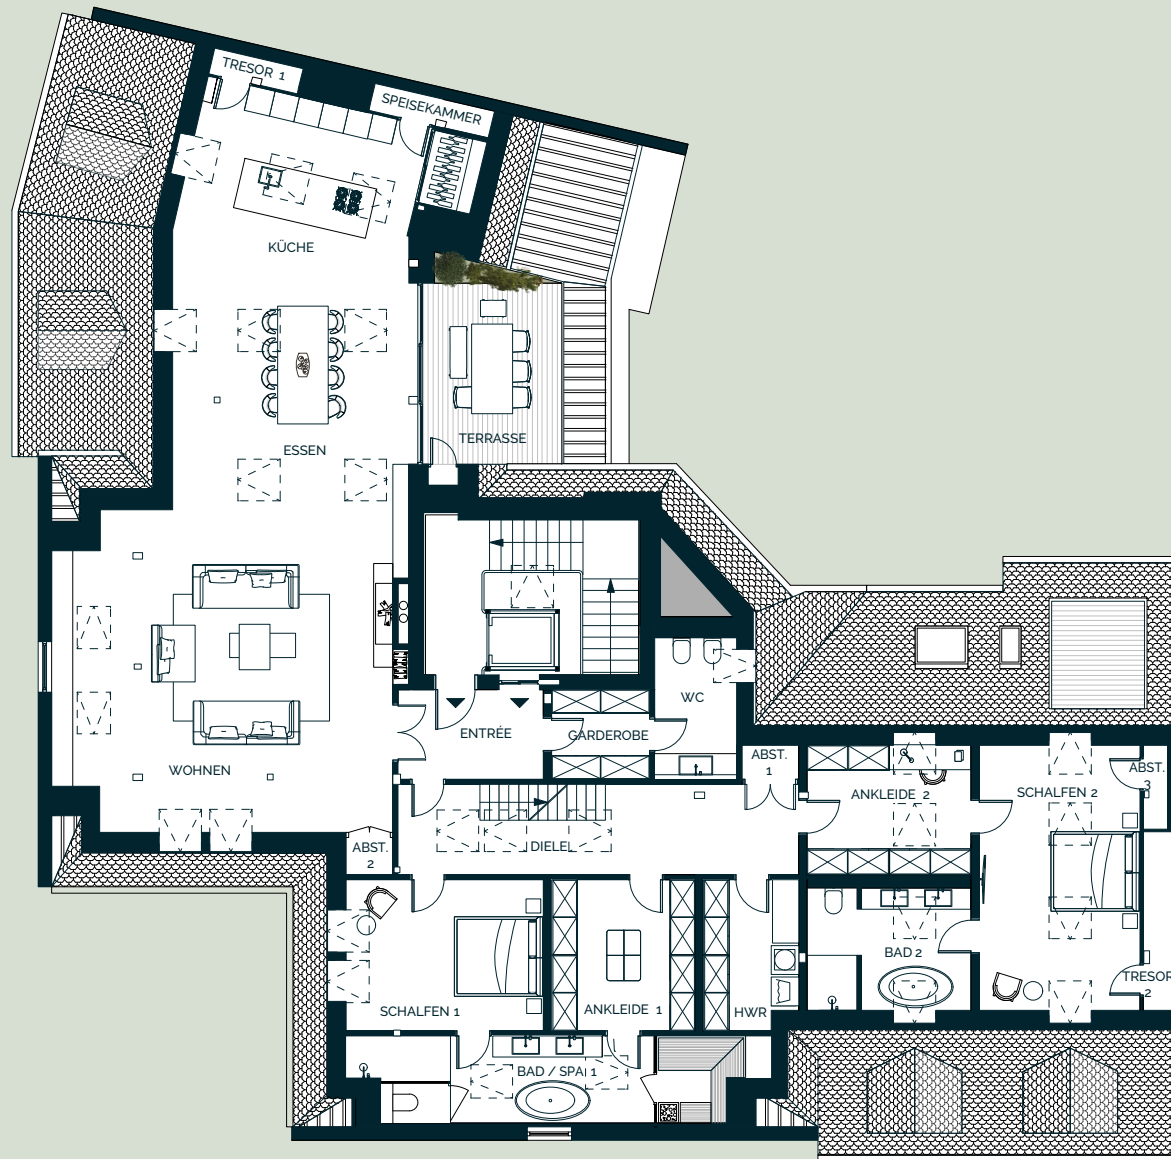

PENTHOUSE

5. OBERGESCHOSS 5-ZIMMER 304,52m²

Ebene 1

ENTRÉE 7,35 m ²	ANKLEIDE 1 12,27 m ²
GARDEROBE 11,92 m ²	SCHLAFEN 1 15,94 m ²
WC 6,09 m ²	BAD / SPA 1 17,82 m ²
DIELE 17,89 m ²	ABST. 2 0,82 m ²
ABST. 1 0,75 m ²	WOHNEN 56,15 m ²
ANKLEIDE 2 10,77 m ²	ESSEN 33,63 m ²
SCHLAFEN 2 21,59 m ²	KOCHEN 20,39 m ²
BAD 2 10,7 m ²	TRESOR 1 1,1 m ²
ABST. 3 0,98 m ²	SPEISEKAMMER 1,67 m ²
TRESOR 2 3,28 m ²	TERRASSE 13,73 m ²
HWR 7,25 m ²	




0 5m

Alle Flächenangaben sind ohne Gewähr. Die Angaben und Beschreibungen spiegeln den aktuellen Planstand wider. Im Zuge der Ausführungsplanung können sich Änderungen ergeben. Maßgeblich sind nur die zu beurkundenden Grundrisspläne und Ansichten, die auch Deckenabhängungen, Schächte und Fenster sachlich richtig darstellen. Terrassenflächen werden zu 50% in die Wohnfläche eingerechnet. Möblierung und Kücheneinrichtung sind ausdrücklich nicht Vertragsgegenstand.

est. 1912

THE WENDELIN

HISTORISCHES MEISTERWERK

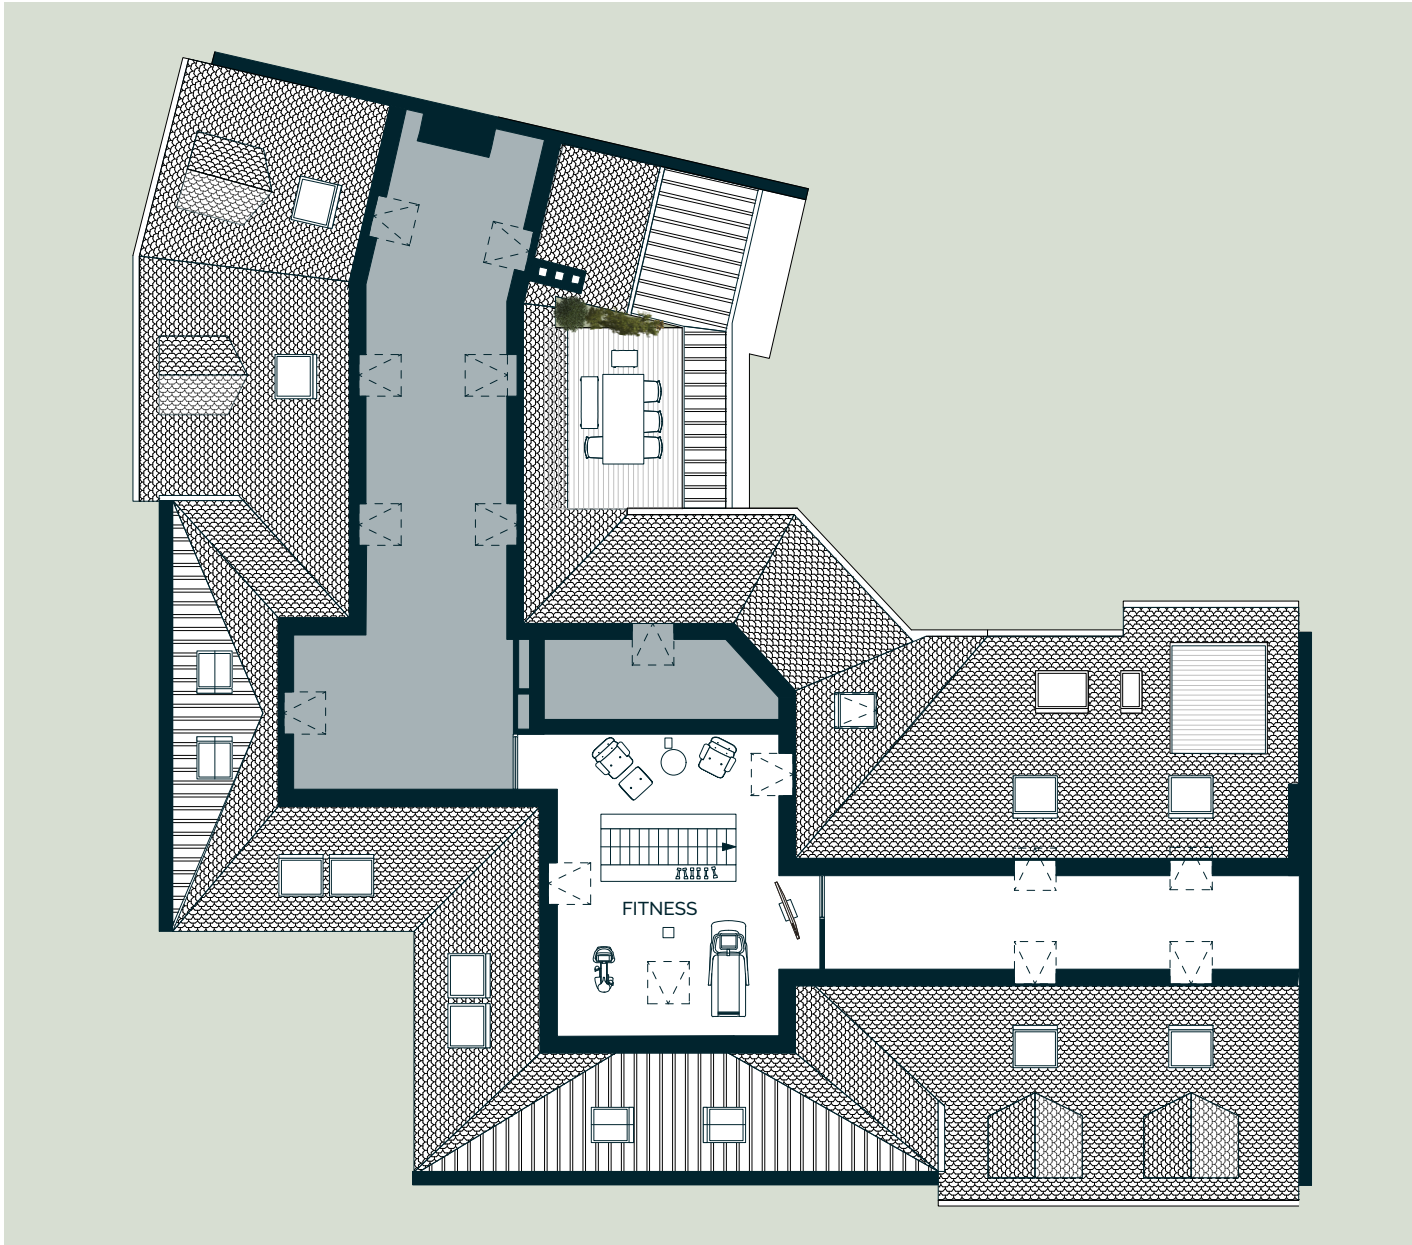


PENTHOUSE

5. OBERGESCHOSS 5-ZIMMER 304,52 m²

Ebene 2

FITNESS
33,29 m²

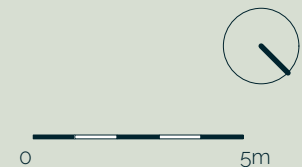

Alle Flächenangaben sind ohne Gewähr. Die Angaben und Beschreibungen spiegeln den aktuellen Planstand wider. Im Zuge der Ausführungsplanung können sich Änderungen ergeben. Maßgeblich sind nur die zu beurkundenden Grundrisspläne und Ansichten, die auch Deckenabhängungen, Schächte und Fenster sachlich richtig darstellen. Terrassenflächen werden zu 50% in die Wohnfläche eingerechnet. Möblierung und Kücheneinrichtung sind ausdrücklich nicht Vertragsgegenstand.